


DETALIU D-D'

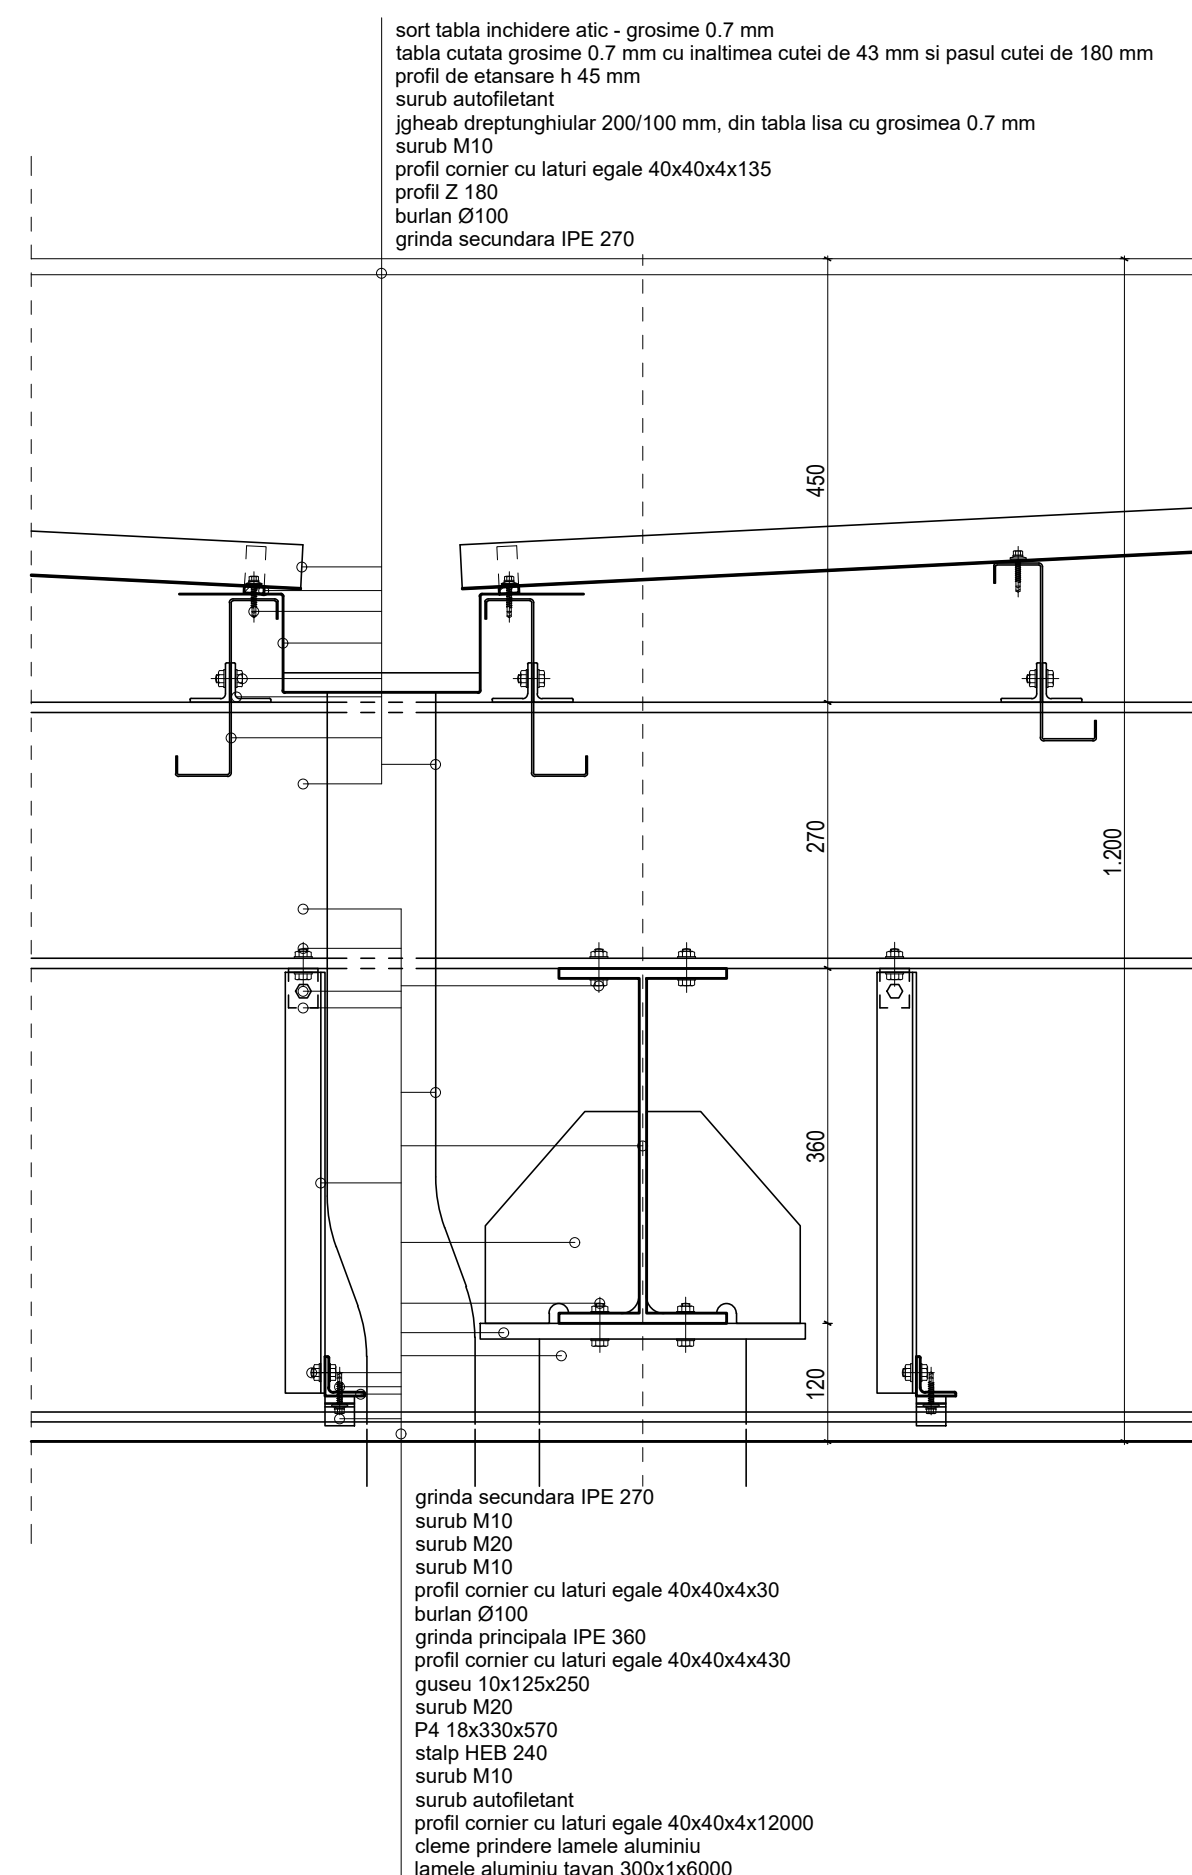

DETALIU E-E'

Autoritatea de Contractare si Plata Ministerul Finantelor Publice - Oficiul de Plati si Contractare PHARE Organism Intermediar Directia Generala pentru Afaceri Europene si Relatii Internationale din cadrul M.A.I.		
Beneficiar Inspectoratul General al Politiei de Frontiera		
Antreprenor s.c. Confort s.a. Timisoara		
Sef Proiect Arh. Ramona Mihaela PASCU Ing. Rezistenta Horatiu Emil PASCU Ing. infrastructura rutiera Ing. instalatii termice sanitare electrice		
Titlul Proiectului RO FSCH 19.1.2 - Lucrari pentru Construirea de noi locatii pentru Politia de Frontiera si modernizarea anumitor locatii existente RO FSCH 19.1.2.8. LOT 2 "Modernizare punct de trecere a frontierei Jimbolia, Judet Timis" OBIECTIVUL 02 - ECHIPAMENTE SI ACOPERISURI PROTECTOARE		
Numar contract RO FSCH 19.1.2.8 - LOT 2 PCTF JIMBOLIA Nr. 33/02.02.2009 Numar proiect 288/2009		
Categoria de importanta	A	
Clasa de importanta	I	
Grad de rezistenta la foc	I - risc mic de incendiu	
Zona seismica de calcul	$a_0 = 0.16; T_c = 0.7; Conf. P100/2006$	
Consultant	Proiectant General s.c. NEO DRAFT s.r.l. Timisoara, Str. Cosminului, nr. 7, ap. 1, cod 300586 Tel / fax: + 40 - 256 274967	
Sef proiect	Arh. Ramona Mihaela PASCU	s.c. NEO DRAFT s.r.l.
Arhitectura	Arh. Ramona Mihaela PASCU	
Desenat	teh. Daniel MAFTEAN	
Rezistenta	ing. Horatiu Emil PASCU	
Desenat	ing. Horatiu Emil PASCU	
Verificatori	Nume Cerinta Referat	
Titlul plansei	Loc. Jimbolia C.F. nr. 400244 Cc 217/5, Cc 232/5 Fabricarea si asamblarea acoperisurilor metalice, Detalii 2	
Documentatie Tehnica Pentru Autorizarea Executarii Lucrarilor De Construire / Proiect Tehnic		
Data	Scara	Cod - Nr. plansa
07.2009	1:5	